


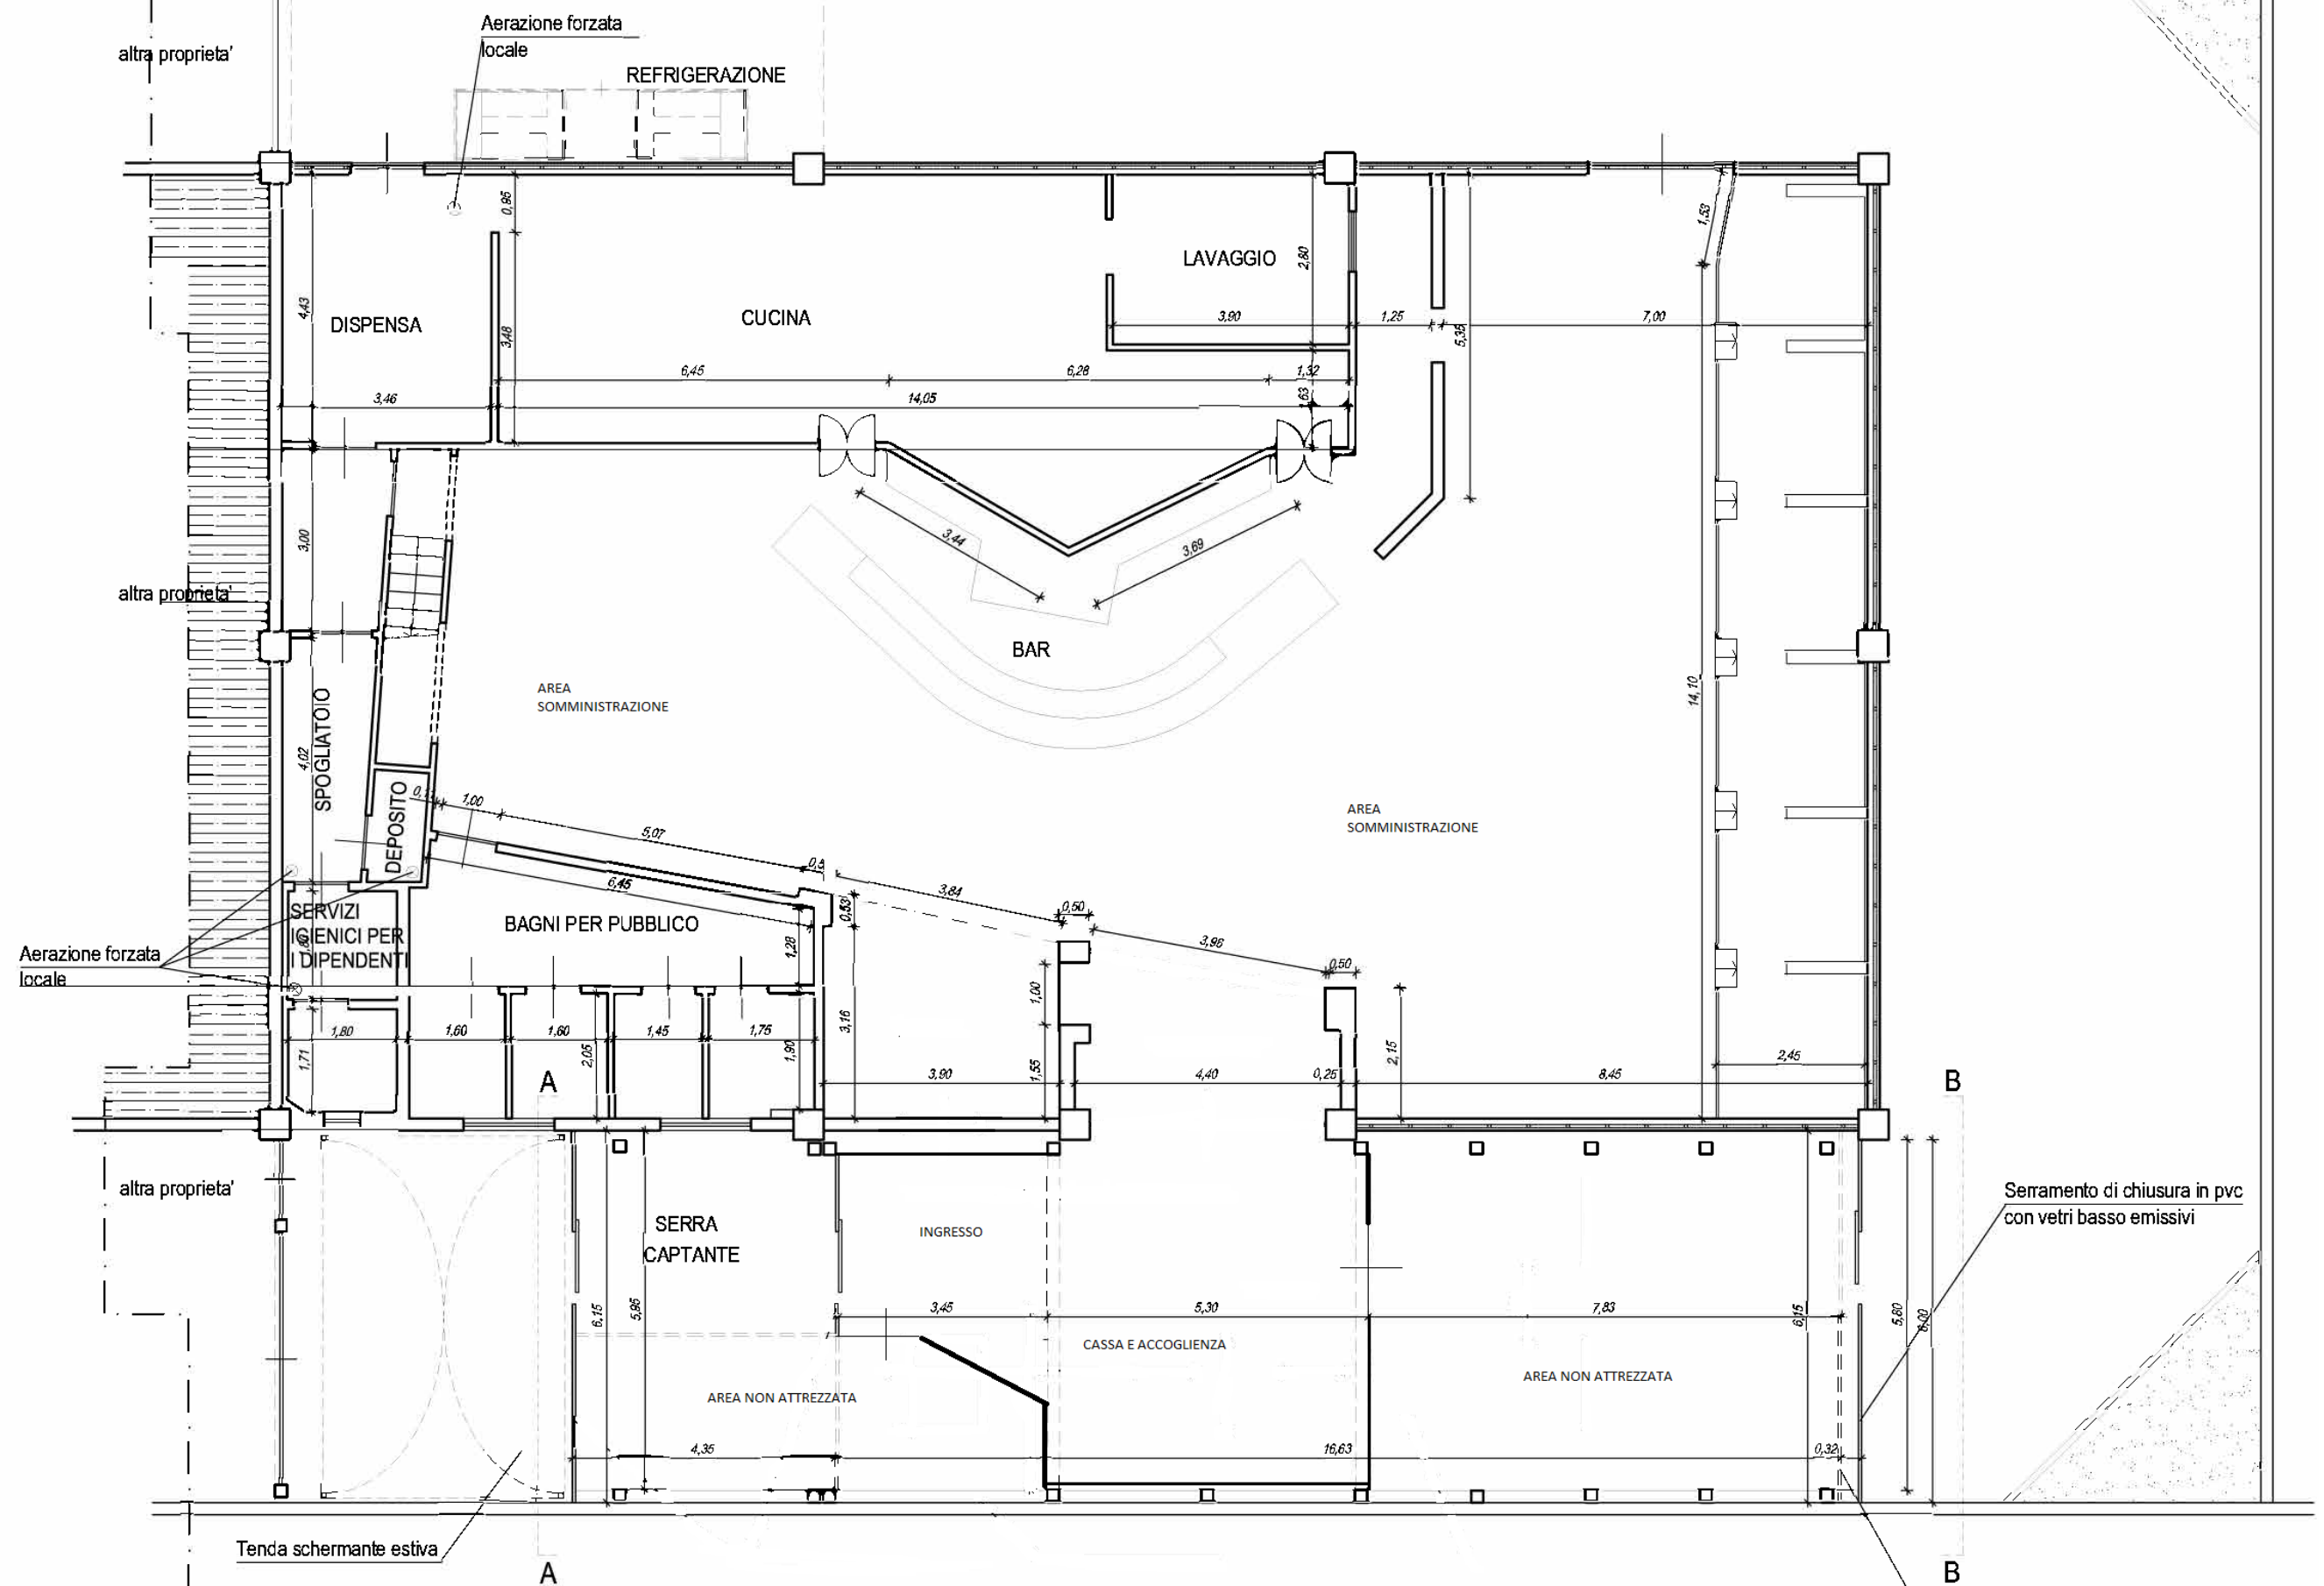

PIANTA PIANO TERRENO
SCALA 1:100