




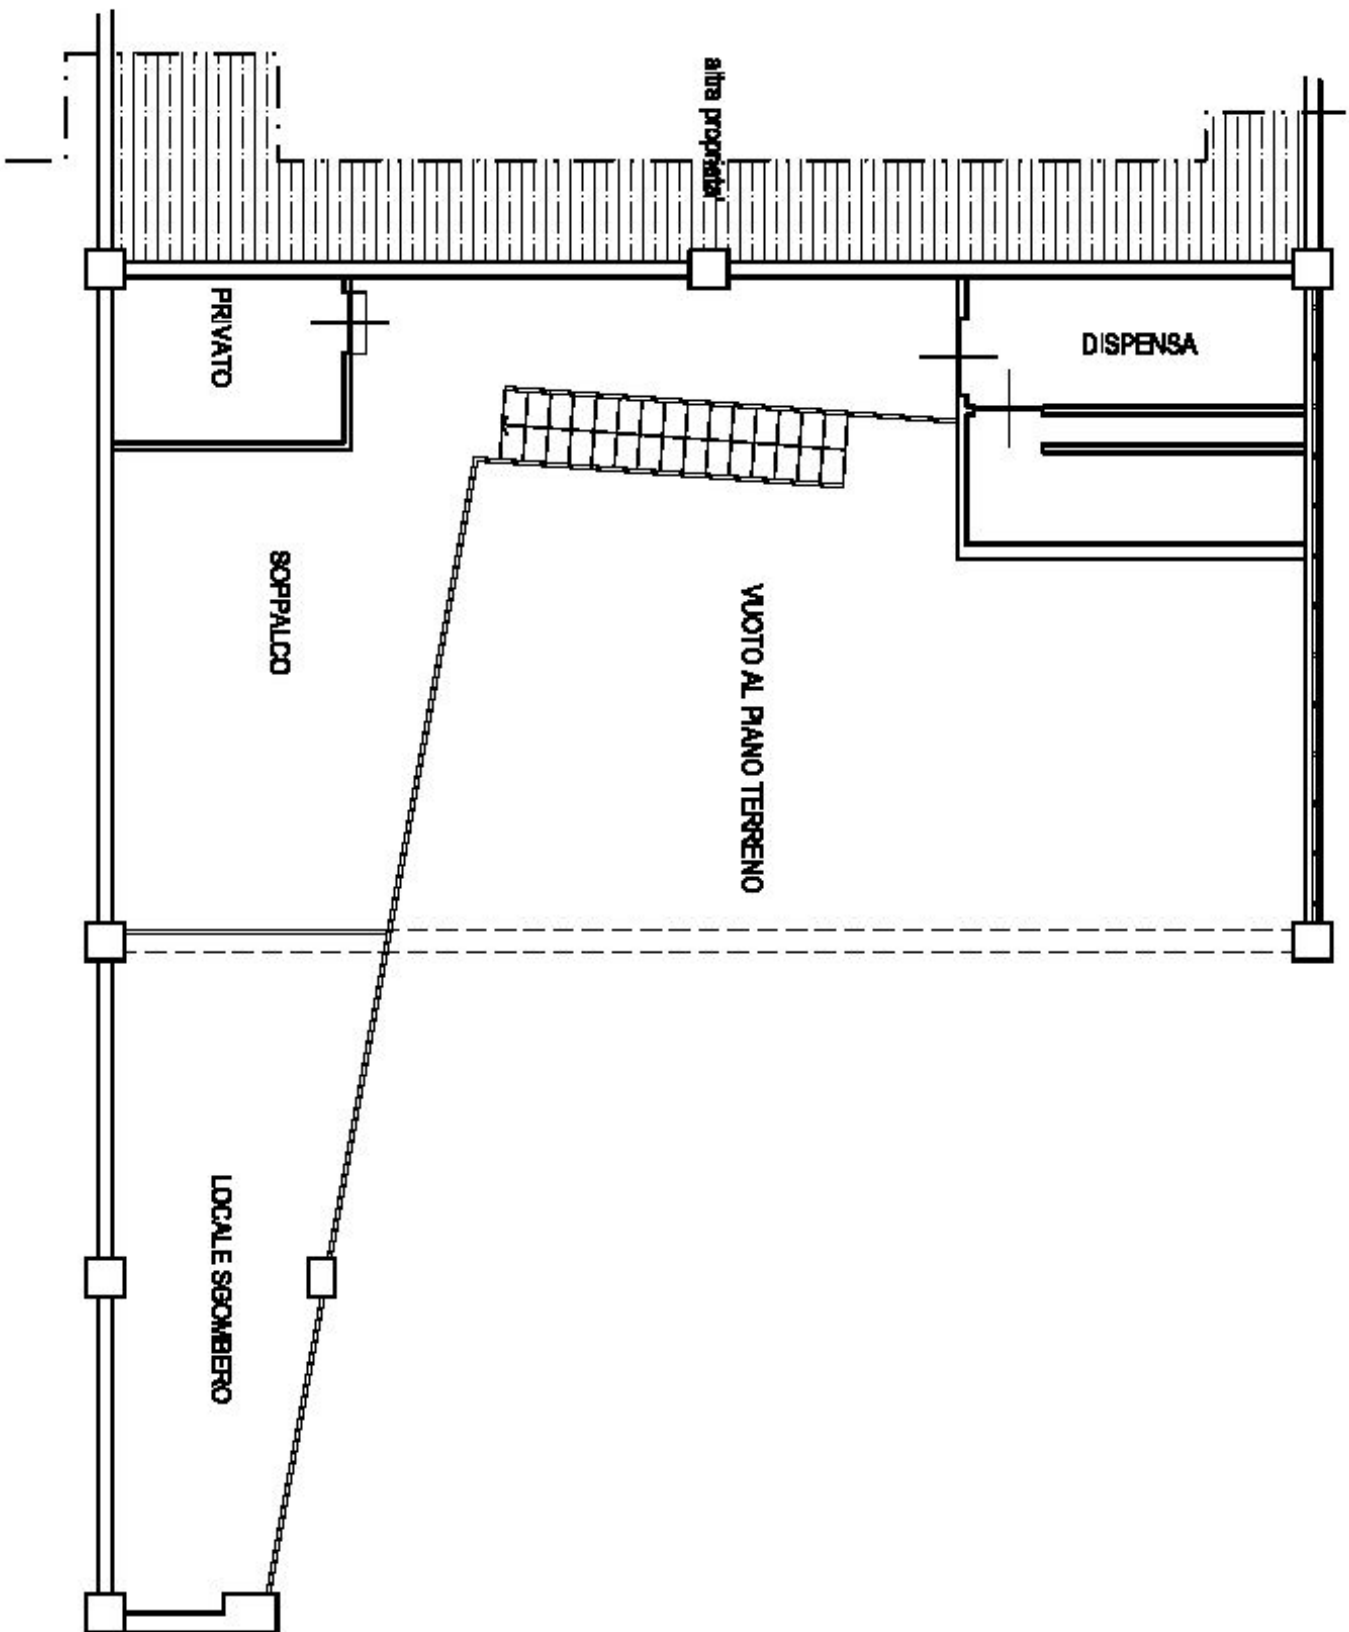


PIANTA PIANO SOPPALCO
SCALA 1:100
STATO ASSENTITO

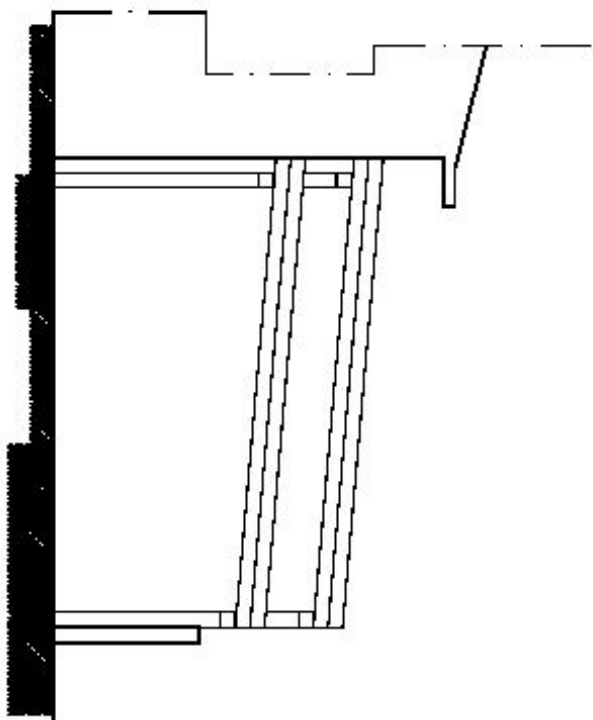

SEZIONE A-A
SCALA 1:100
STATO ASSENTITO

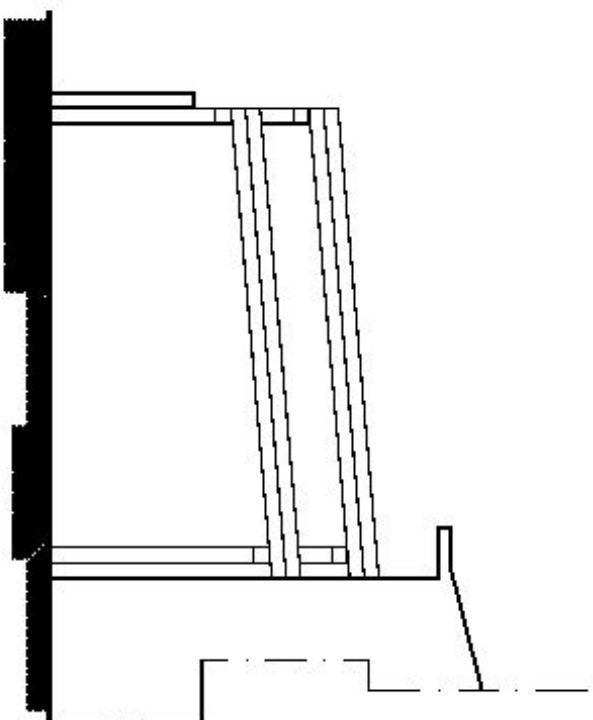

SEZIONE B-B
SCALA 1:100
STATO ASSENTITO

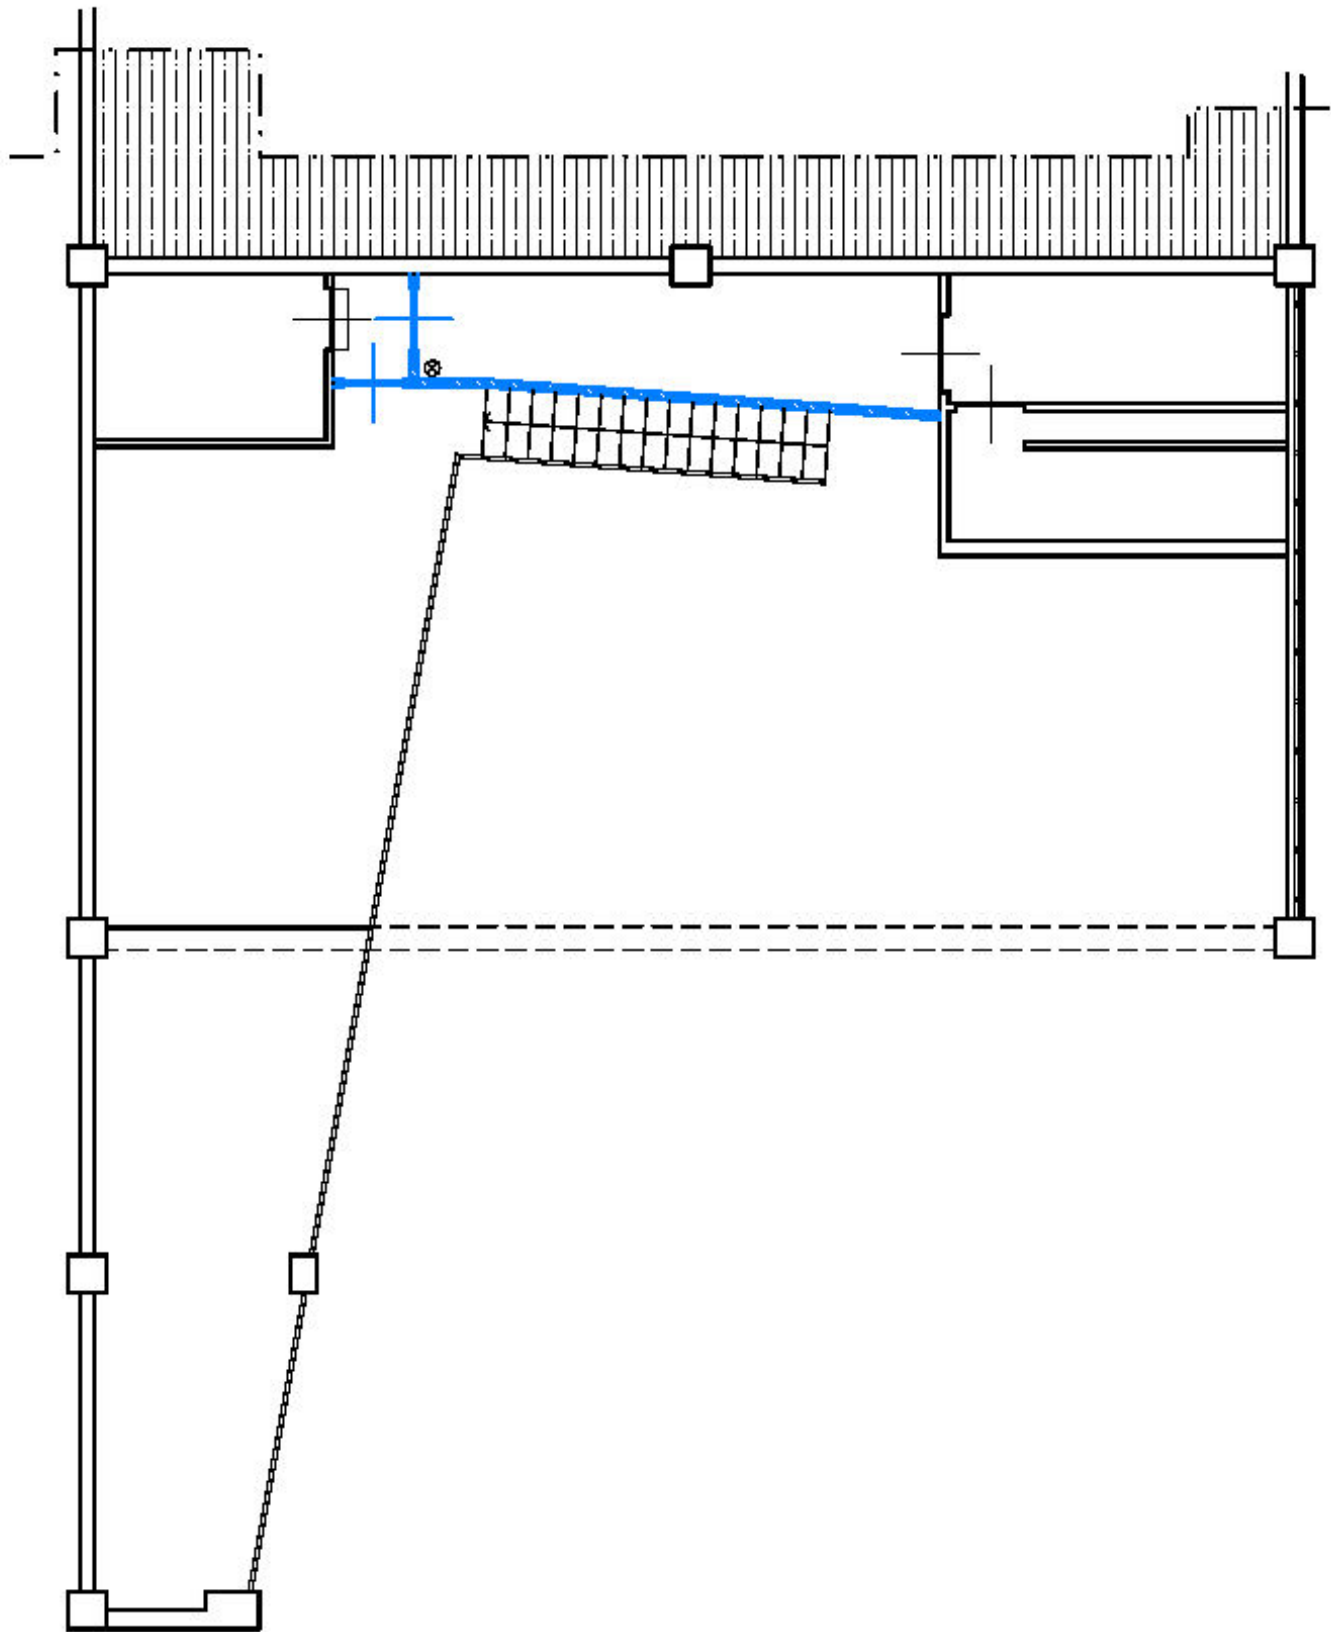

PIANTA PIANO SOPPALCO
SCALA 1:100
RAFFRONTO