



INQUADRAMENTO



Immagine satellitare zona

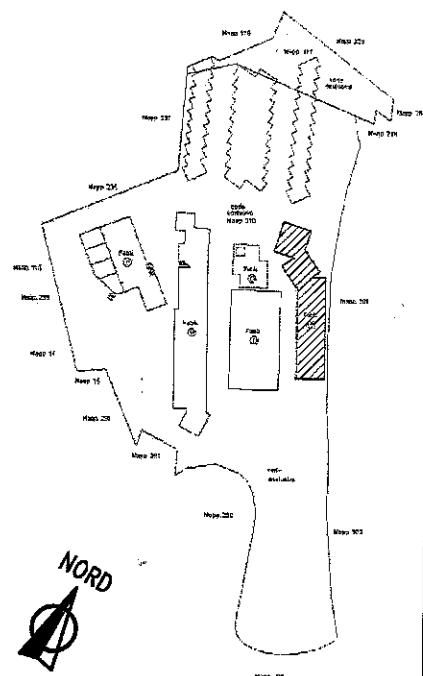

PLANIMETRIA GENERALE

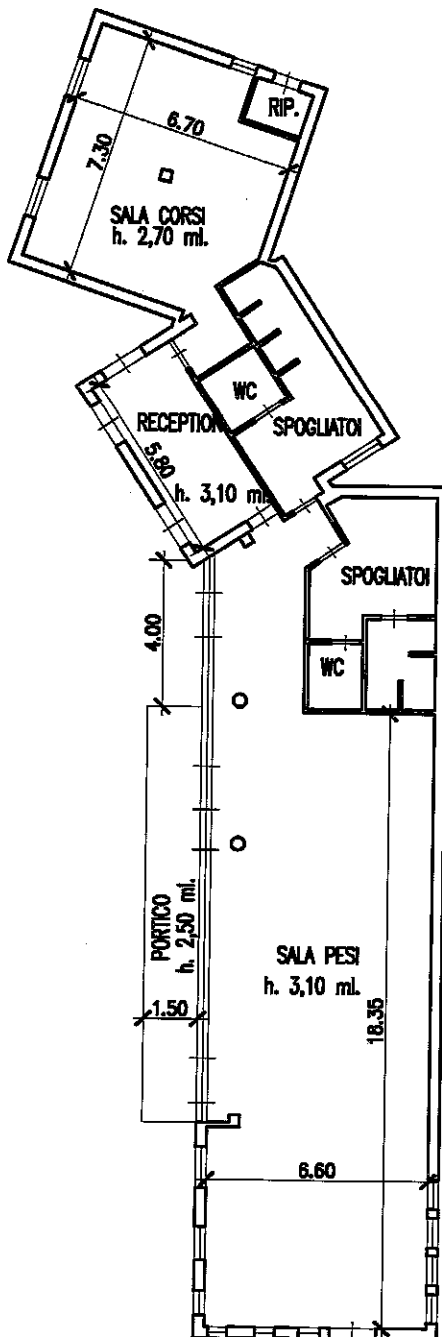

PIANO TERRA


						ALLEGATO 15 - E.I. 145/16		Lacopo Bardì Via Aceto 7, 57016 Castiglioncello (LI) Tel. 058.3143390 - mobile 338.4639593 mobile. 338.4639598 e-mail: ing.lacopobardi@alice.it	Commessa 13/16	Scala 1/200
						FABBRICATO A - PALESTRA				
00	EMESSO PER CTU	MAR '17	I. B.	I. B.	I. B.					
REV.	DESCRIZIONE	DATA	DIS.	CONT.	APPR.	Comm. Tribunale di Livorno	Località VIA G. AMENDOLA, 12 - PIOMBINO		Disegno 2/5	Foglio di Seque 01 01

INQUADRAMENTO



NORD

Immagine satellitare zona

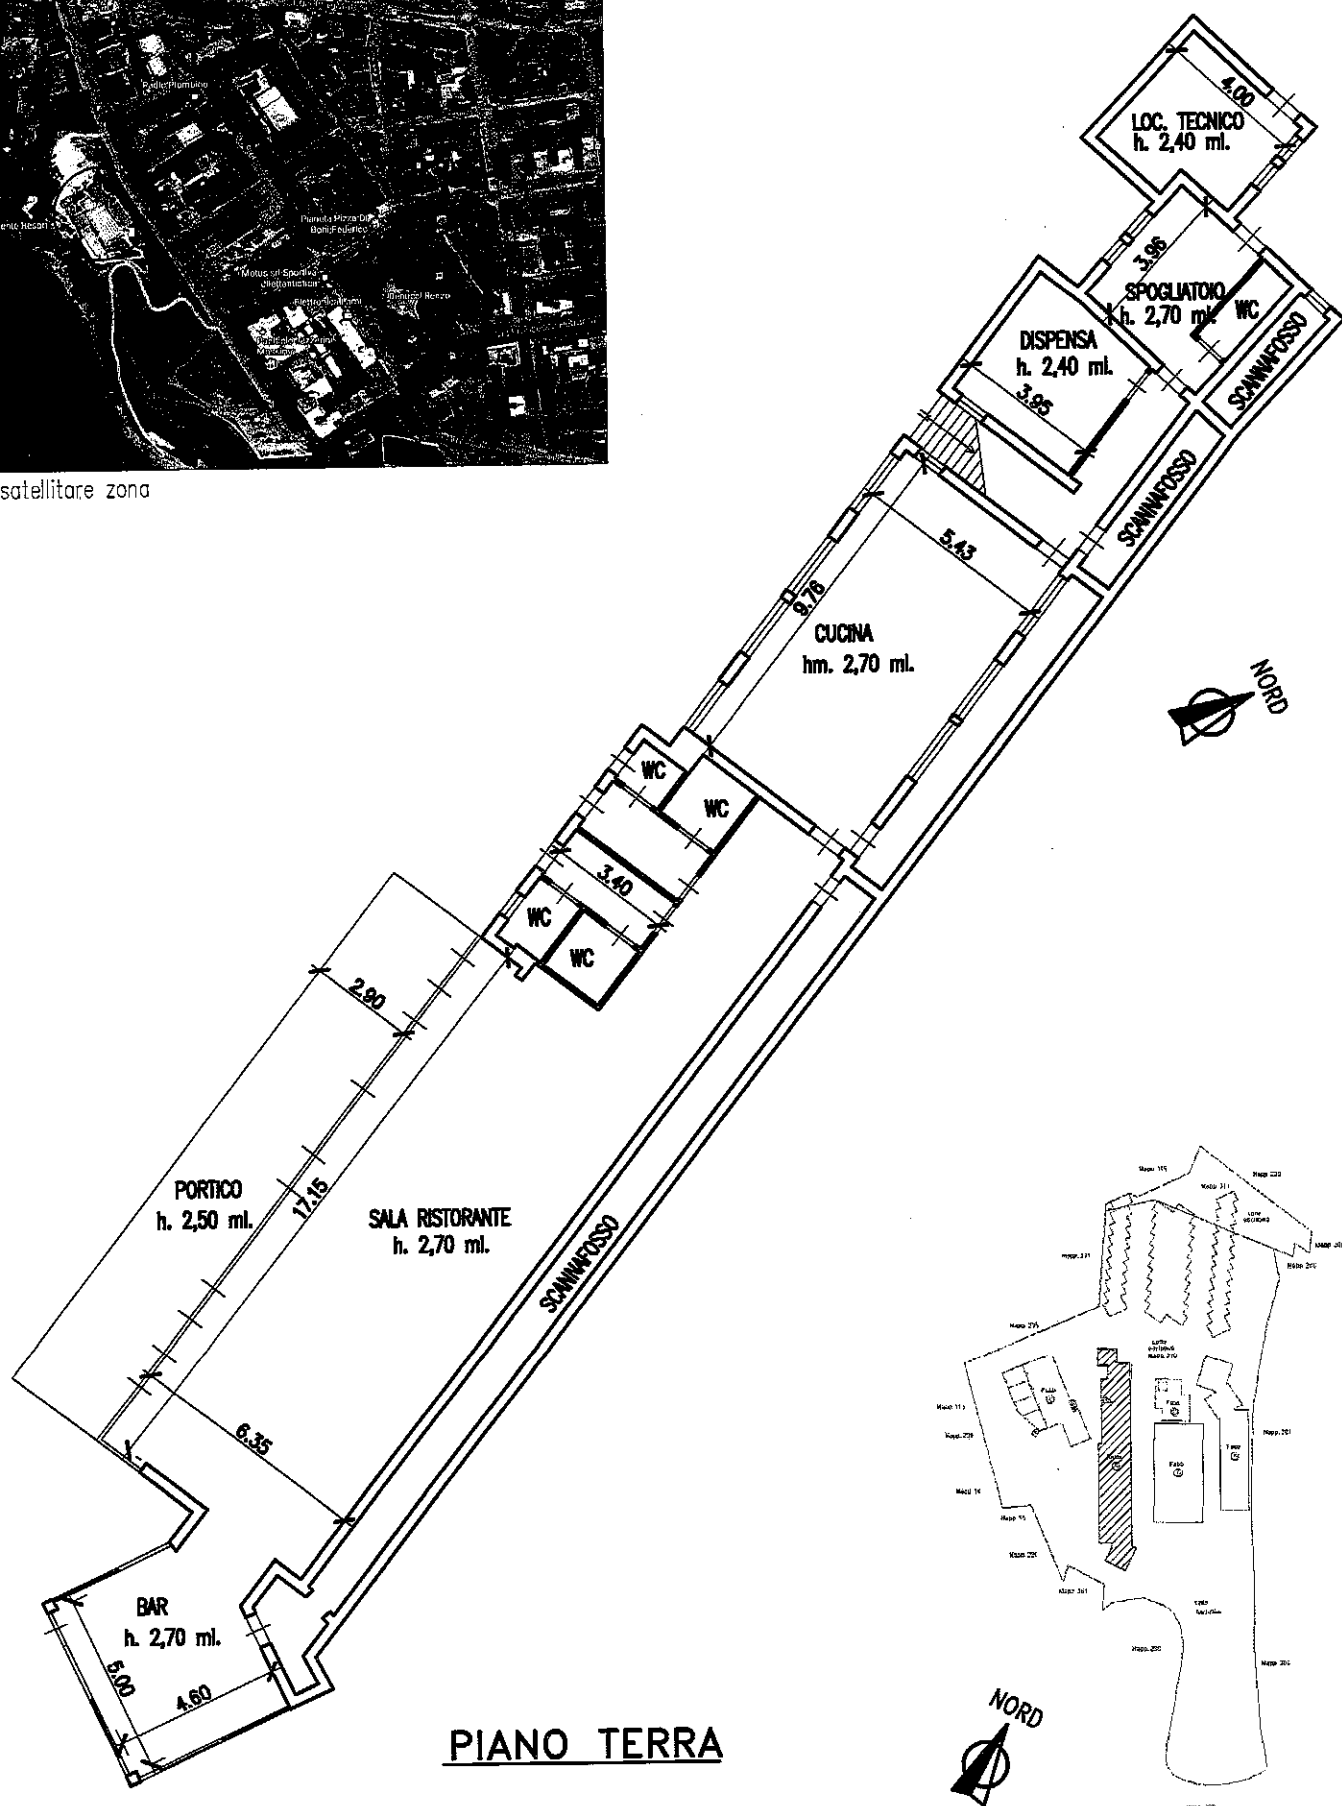

PIANO TERRA

PLANIMETRIA GENERALE

ALLEGATO 15 - E.I. 145/16						Commissa		Scala	
FABBRICATO B - BAR, RISTORANTE						13/16		1/200	
Via Aceto 7, 57016 Castiglione della Pescaia (LI)						Disegno		Foglio	
Tel. 050.338.46390 - mobile 338.4639599						3/5		di	
e-mail: ing.lacopobardi@alice.it								01	
Comm. Tribunale di Livorno								Segue	
Locatità									
Via G. AMENDOLA, 12 - PIMBINO									

NORD



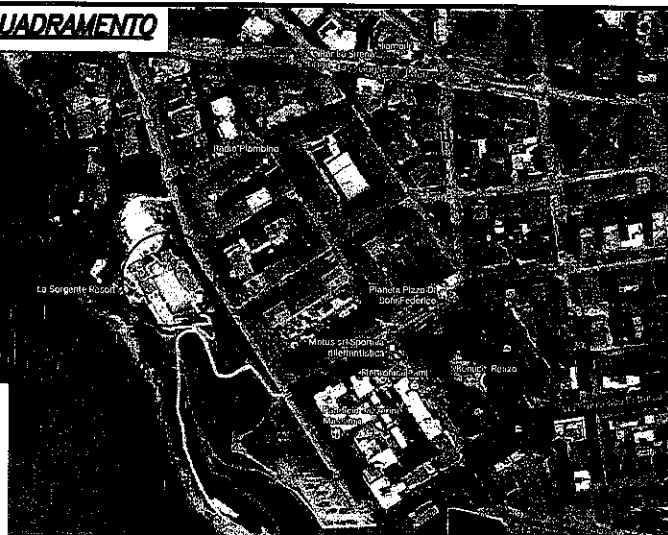



Immagine satellitare zona

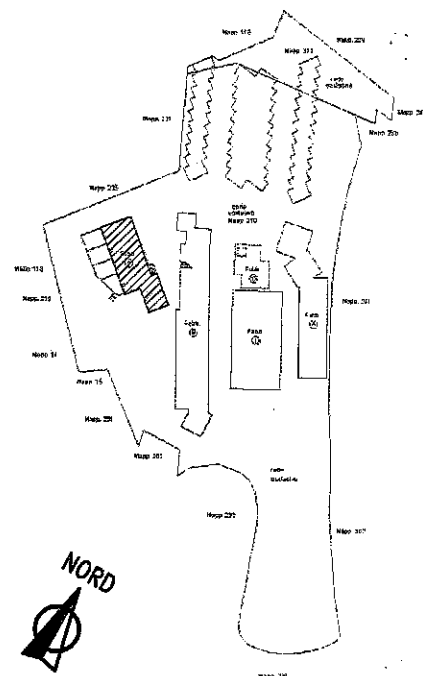

PLANIMETRIA GENERALE

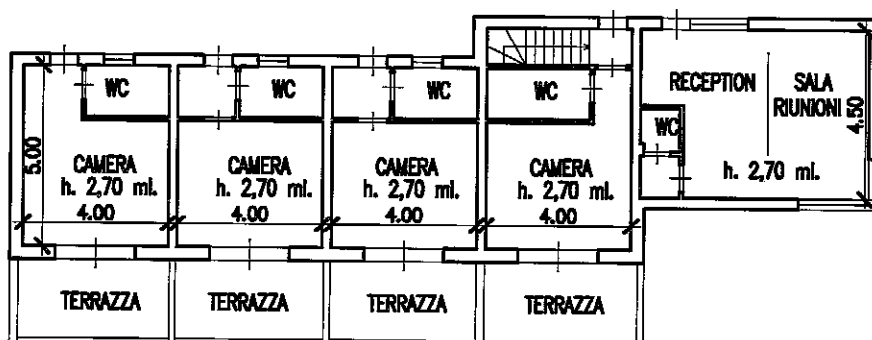

PIANO TERRA

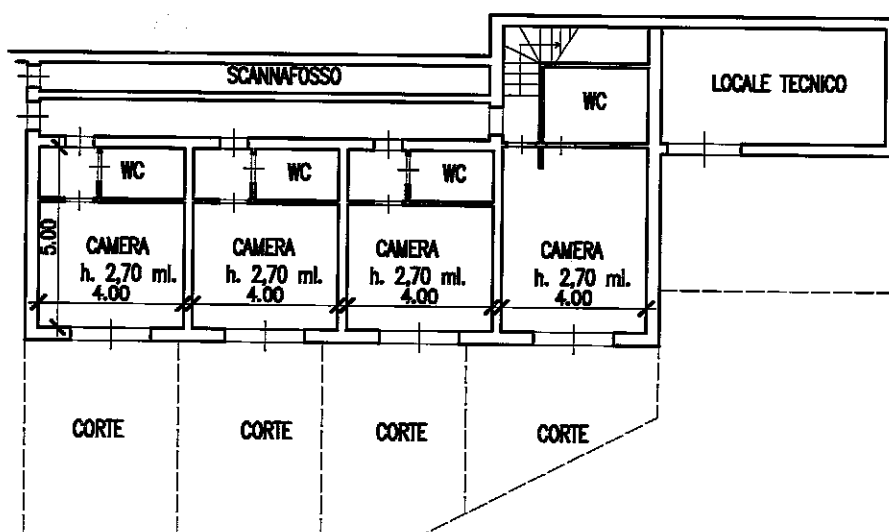



PIANO SEMINTERRATO

						ALLEGATO 15 - E.I. 145/16		IACOPO BARDI INGEGNERE Via Arno 7, 57016 Castiglione della Pescaia (GR) Tel. 050.3143390 - mobile 338.4639595 mobile. 338.4639595 e-mail: ing.iacobobardis@alice.it	Commessa 13/16	Scala 1/200
						FABBRICATO C - AFFITTACAMERE				
OD	EMESSO PER CTU	MAR '17	I. B.	I. B.	I. B.				Disegno 4/5	Foglio 01 di 01 Seave
REV.	DESCRIZIONE	DATA	DIS.	CONT.	APPR.	Comm. Tribunale di Livorno	Località VIA C. AMENDOLA, 12 - PIERMENO			

INQUADRAMENTO



Immagine satellitare zona

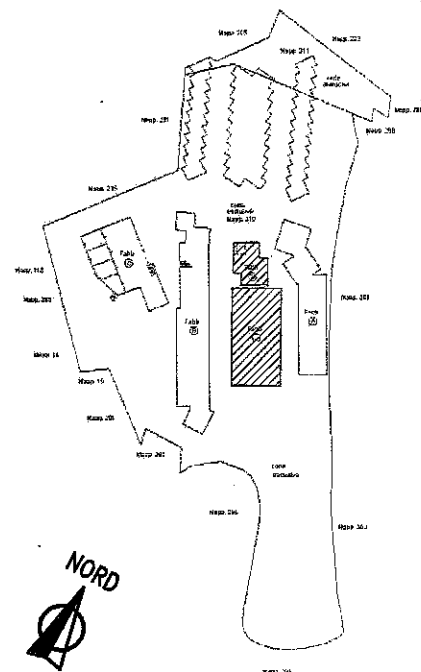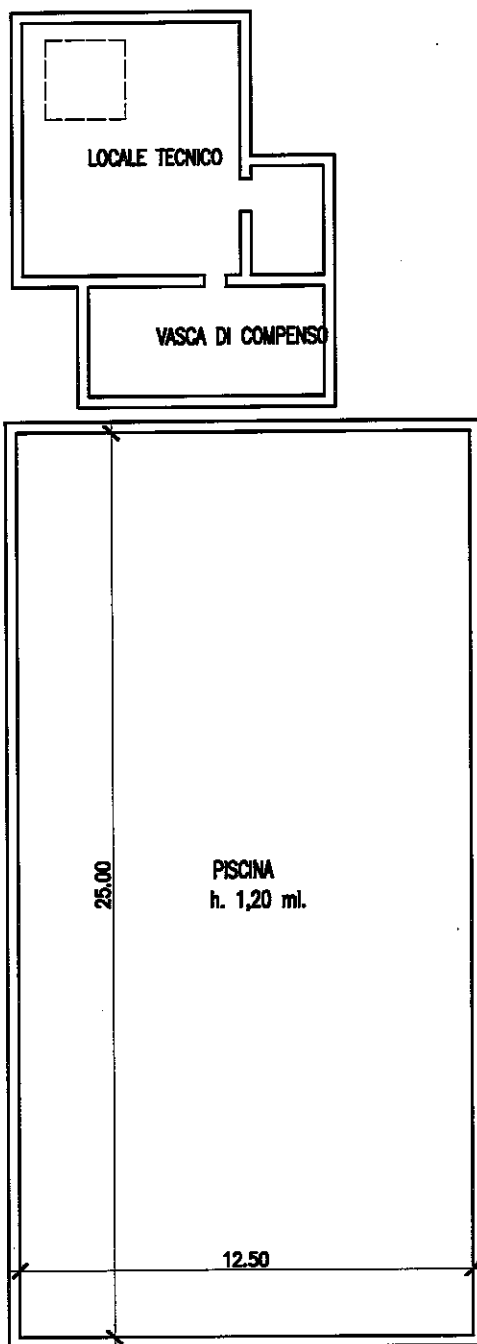

PLANIMETRIA GENERALE



						ALLEGATO 15 - E.I. 145/16			Commissa	Scala
						FABBRICATO D - PISCINA			13/16	1/200
DO	EMESSO PER CTU	MAR '17	I. B.	I. B.	I. B.				Disegno	Foglio
REV.	DESCRIZIONE	DATA	DIS.	CONT.	APPR.	Comm. Tribunale di Livorno	Località VIA G. AMENDOLA, 12 - POMBINO		5/5	di
										01
										01
										Seque

Iacopo Bardi

Via Reno 7, 57016 Castiglione della Pescaia (LI)
 tel. 050.3142390 - mobile 338.4639593
 mobile 338.4639593 e-mail: iog.iacopobardisilice.it