



STATO ATTUALE

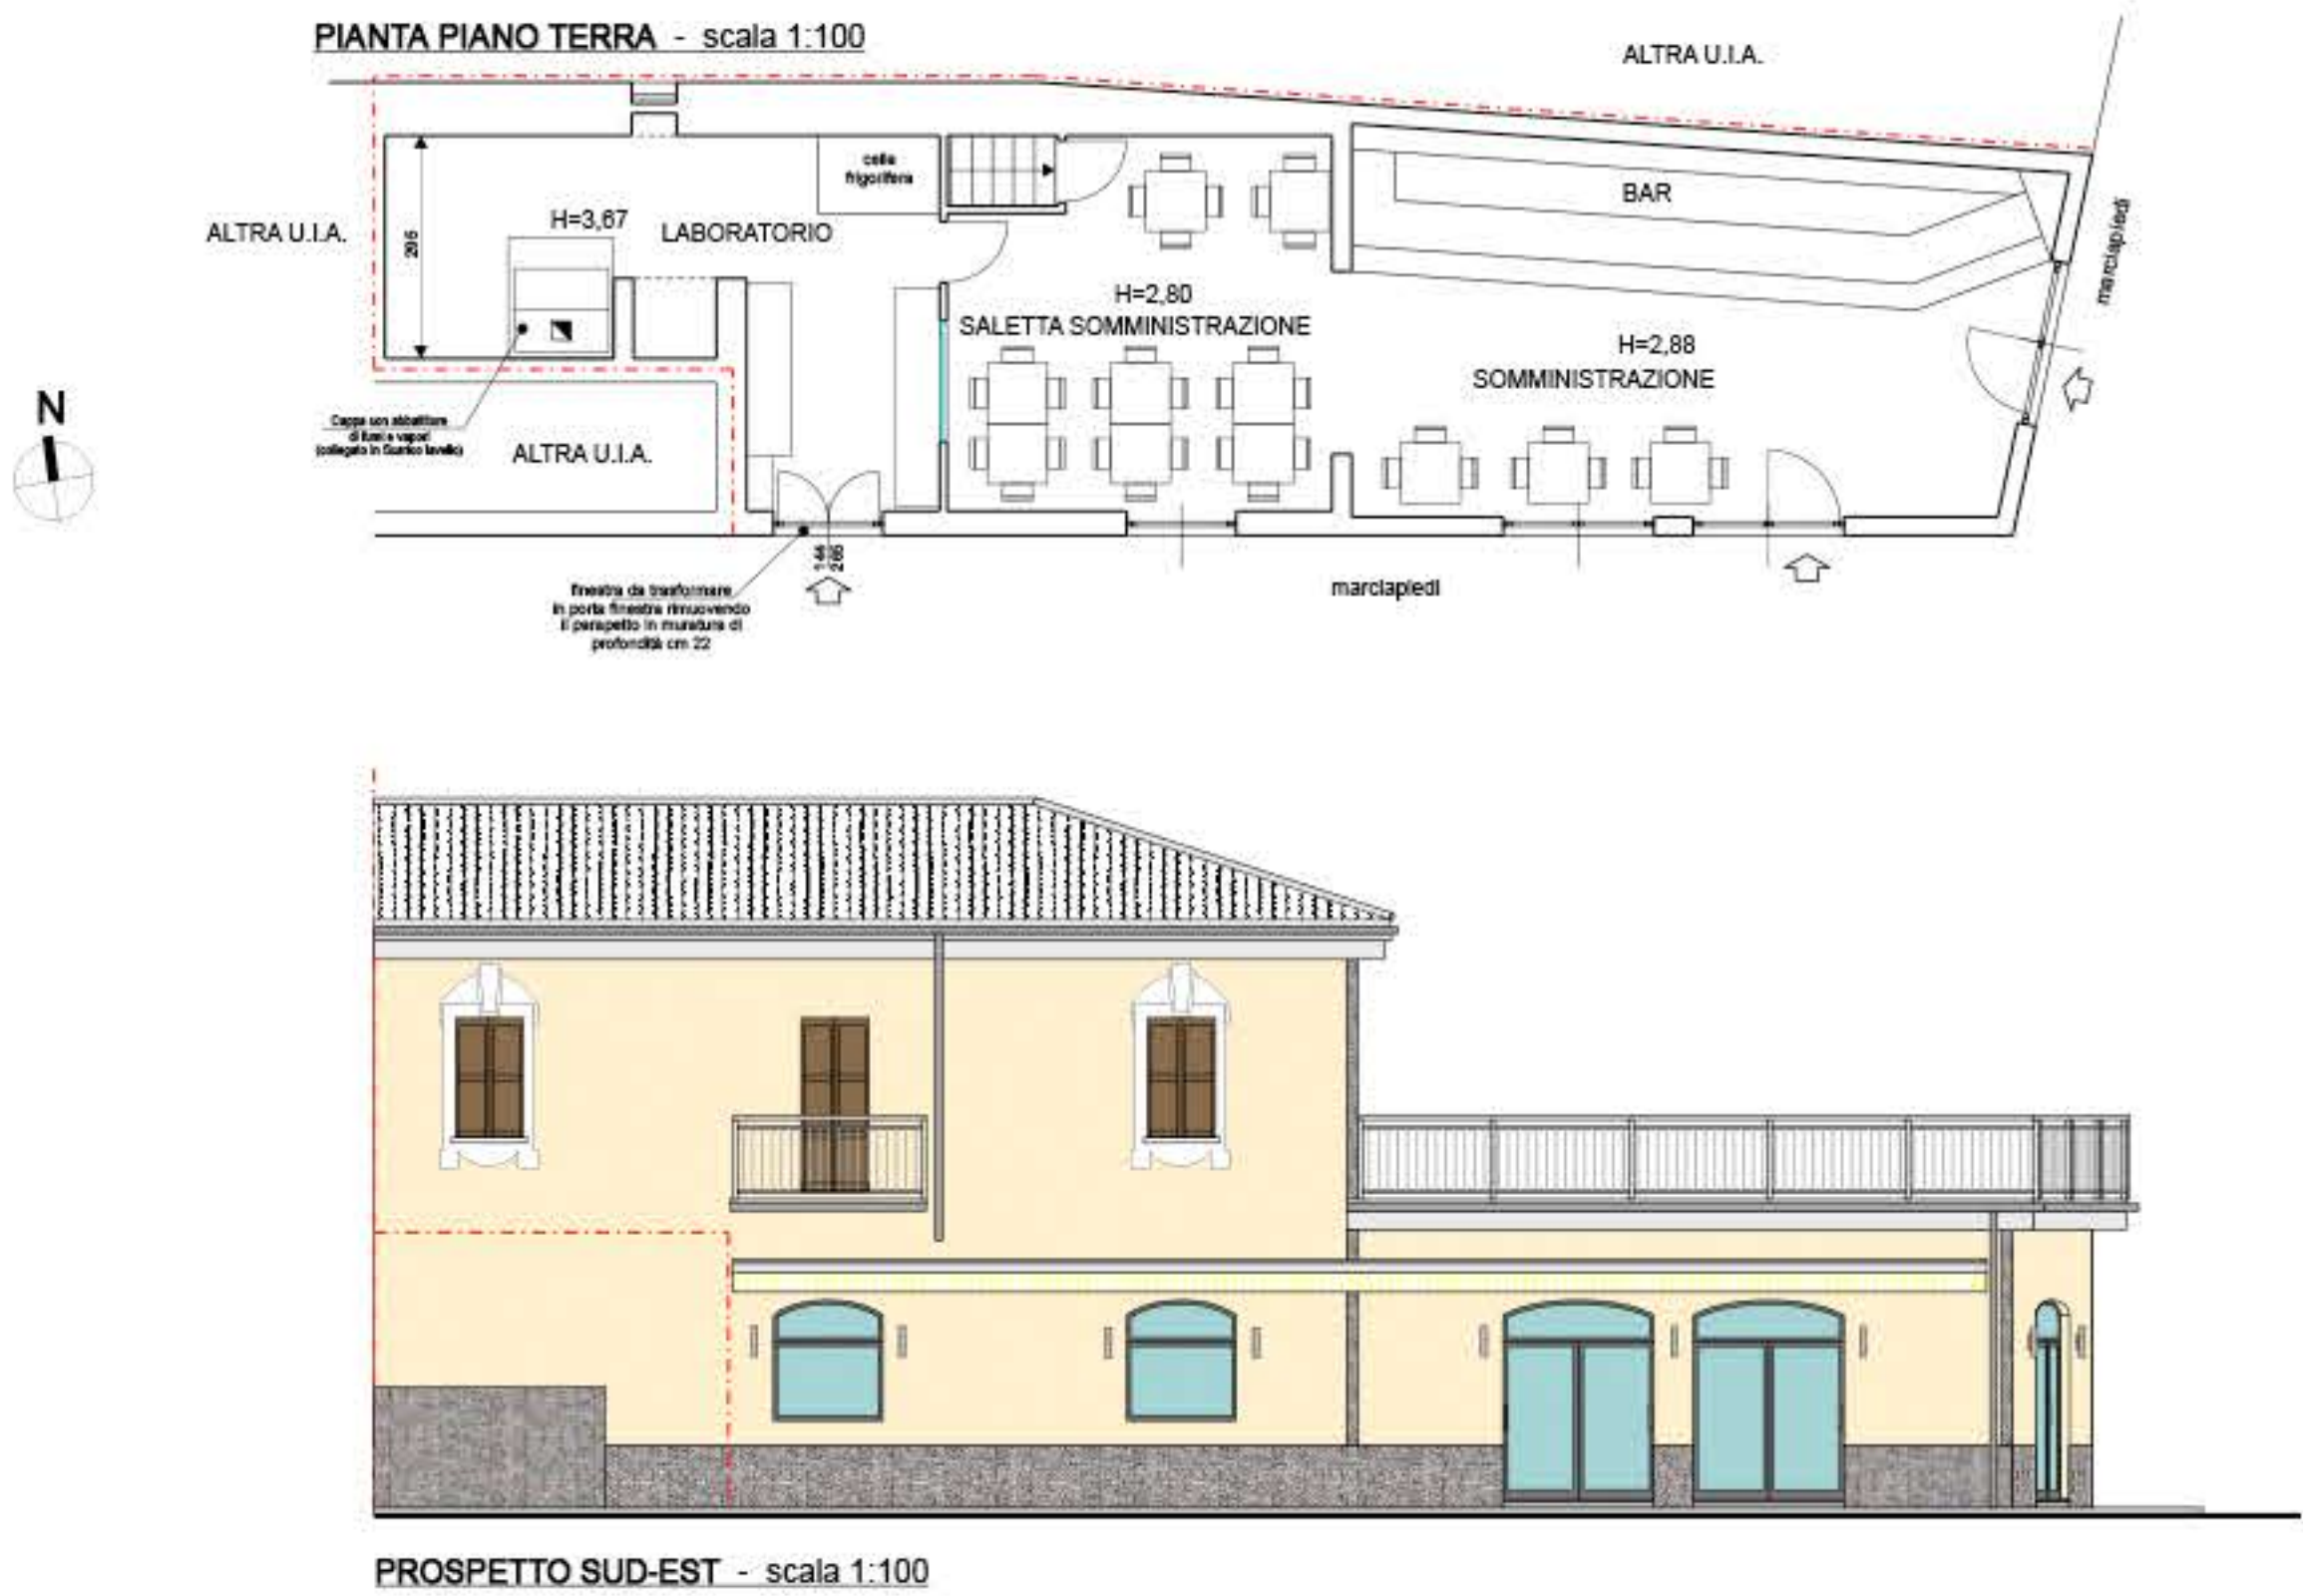

COMPARAZIONE

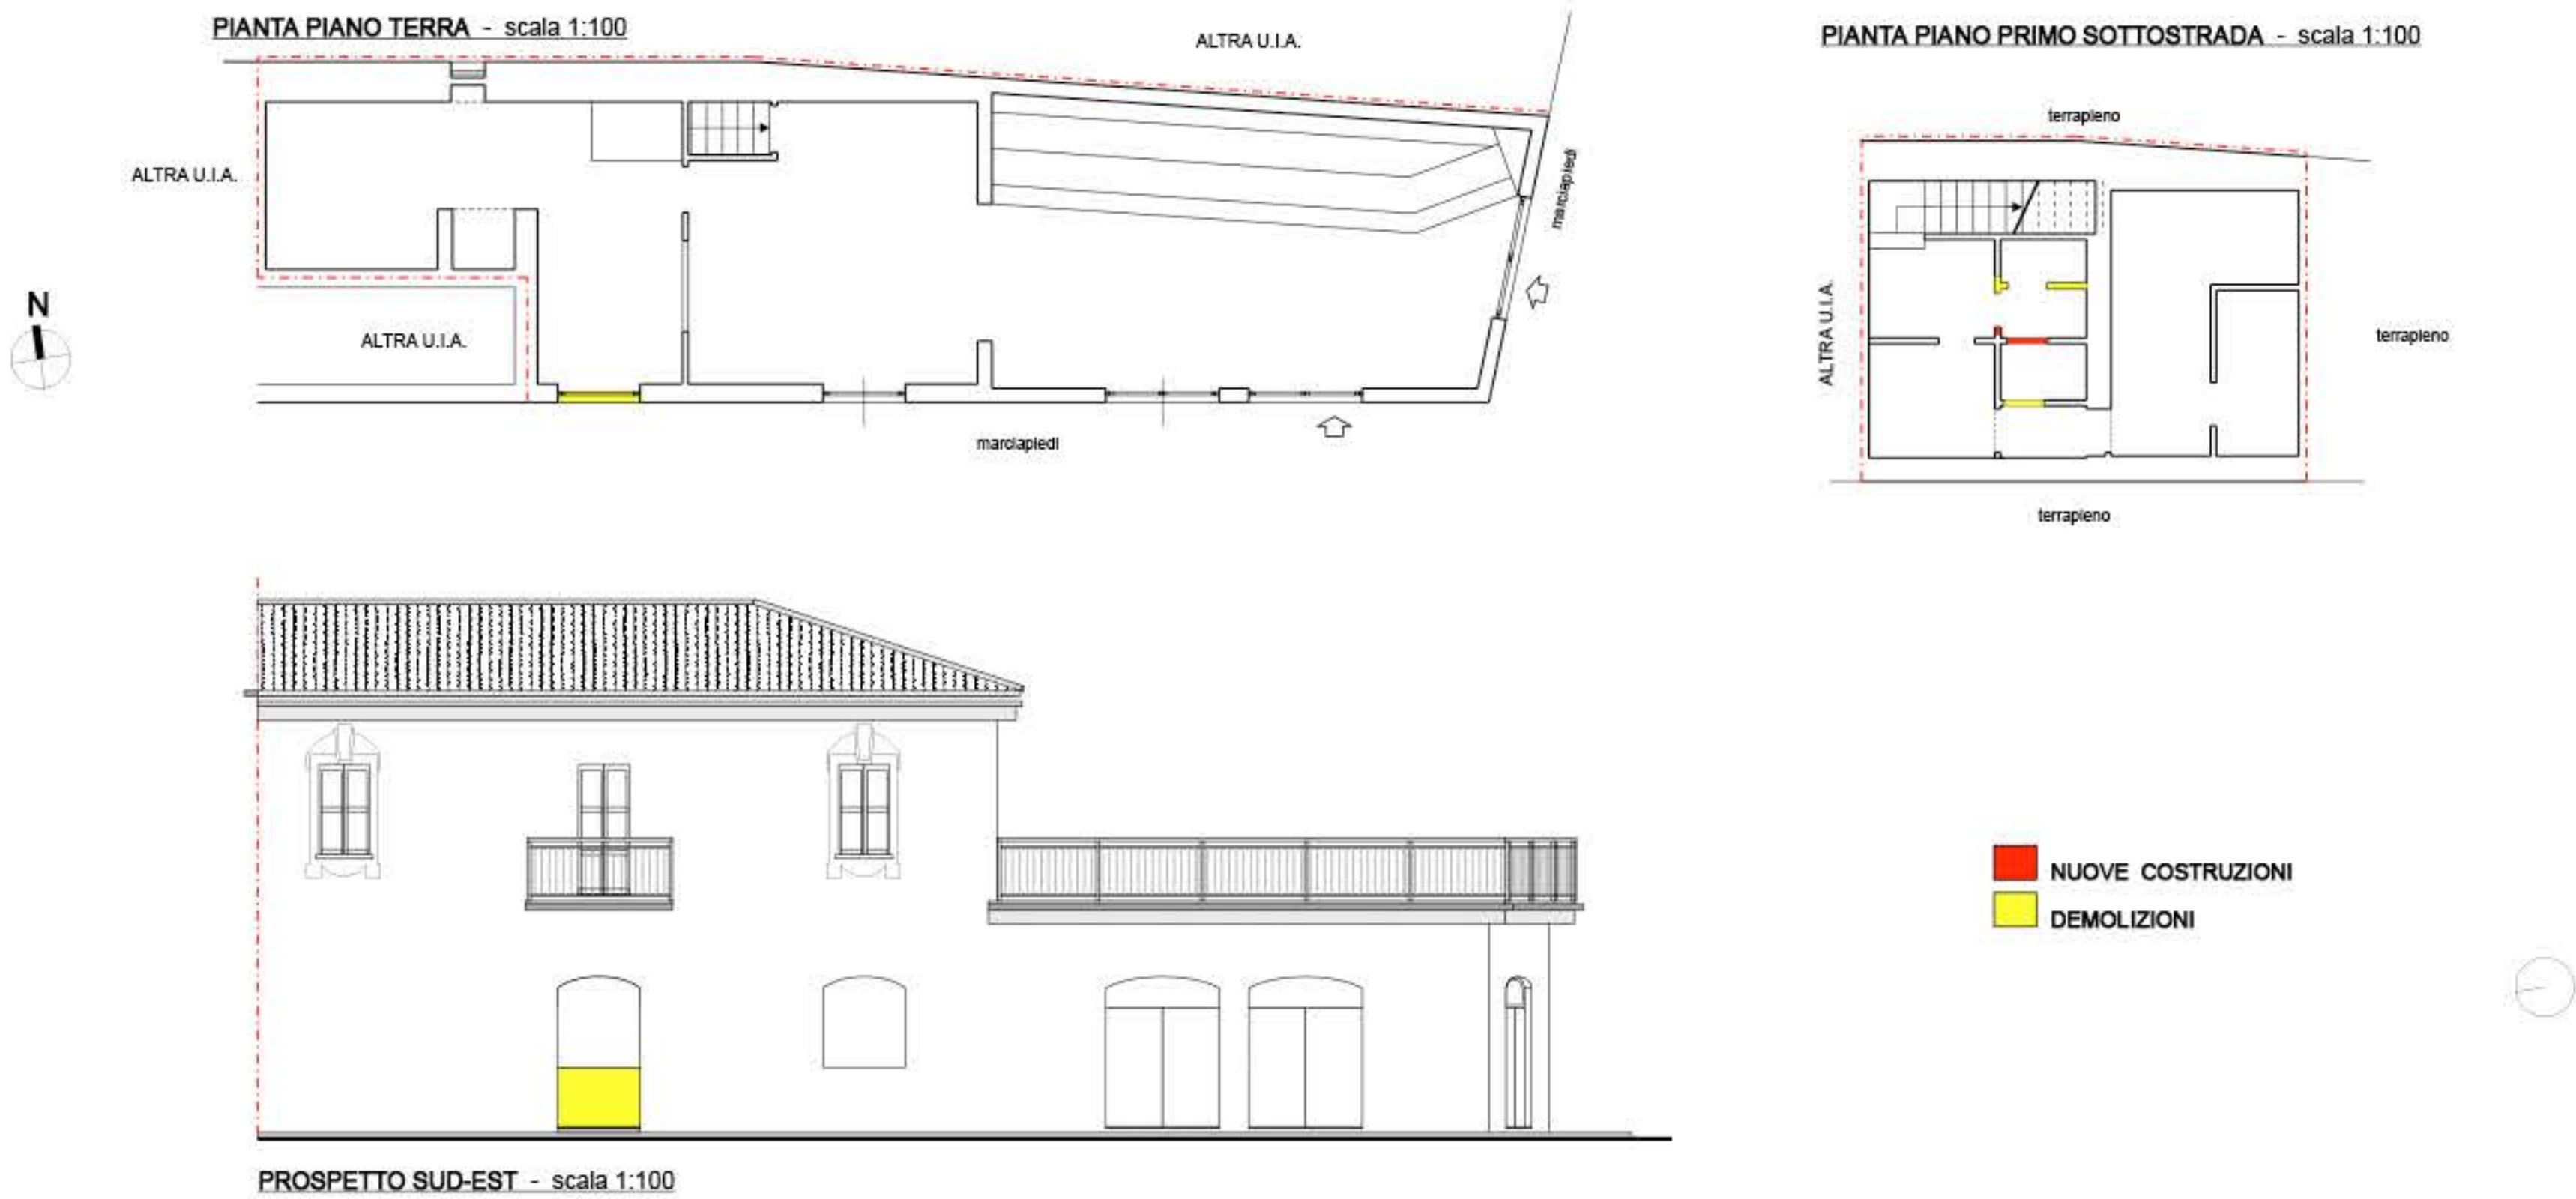

PROGETTO



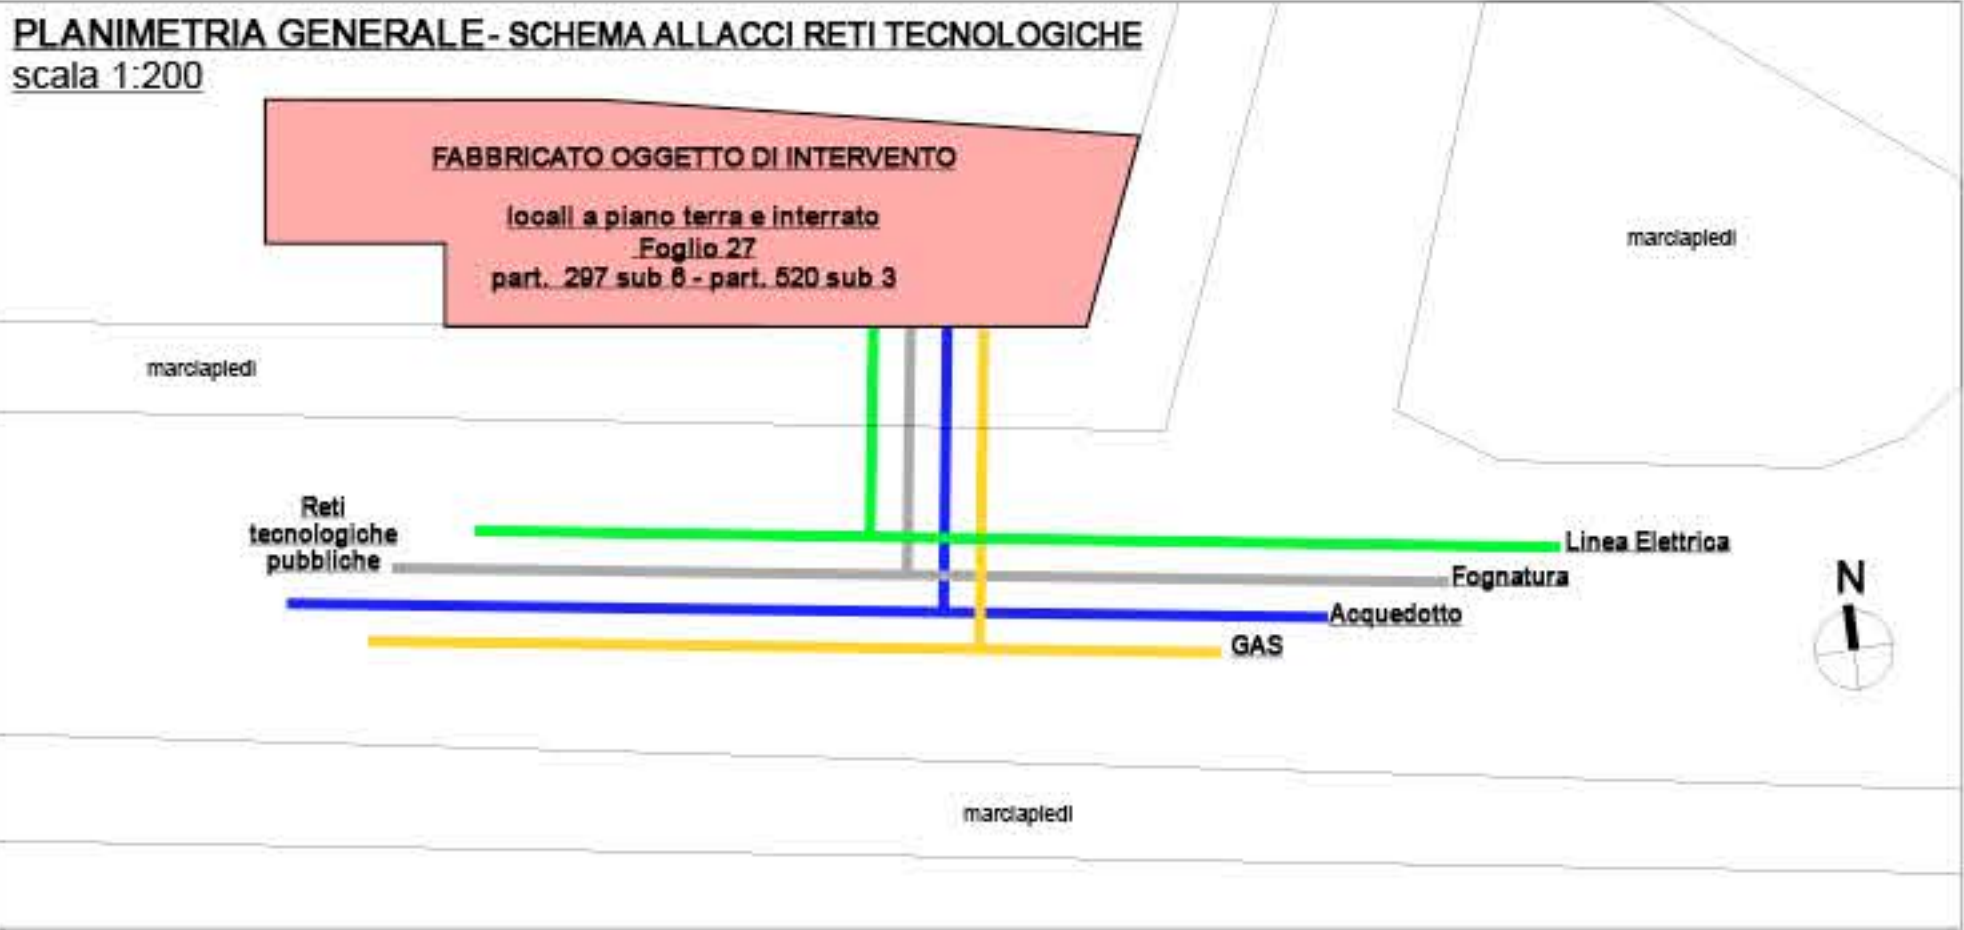


TABELLA DEI RAPPORTI AEROILLUMINANTI					
LOCALI OGGETTO DI INTERVENTO: LABORATORIO E BAGNI					
Ambiente	Piano	Sup. calp. (mq.)	Rapp. 1/8	Sup. Fin. (mq.)	R.A.I.
laboratorio	terra	25,00	3,12	3,81	3,81÷3,12 Verificato
bagno clienti	interrato	2,64	0,33		Aerazione forzata meccanicamente min 12 Mo/h
bagno addetti	interrato	1,47	0,18		Aerazione forzata meccanicamente min 12 Mo/h
N.B. Le superfici degli altri locali restano invariate, così come le loro superfici finestrate e altezze interne.					

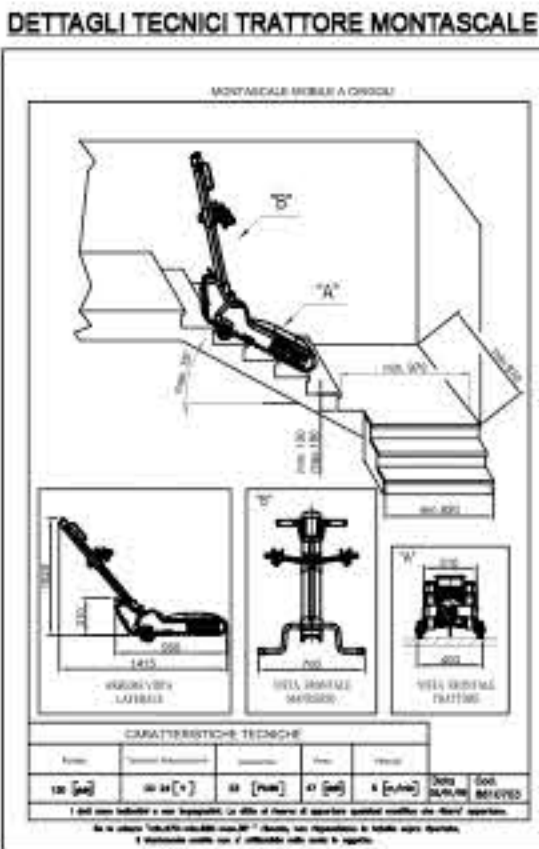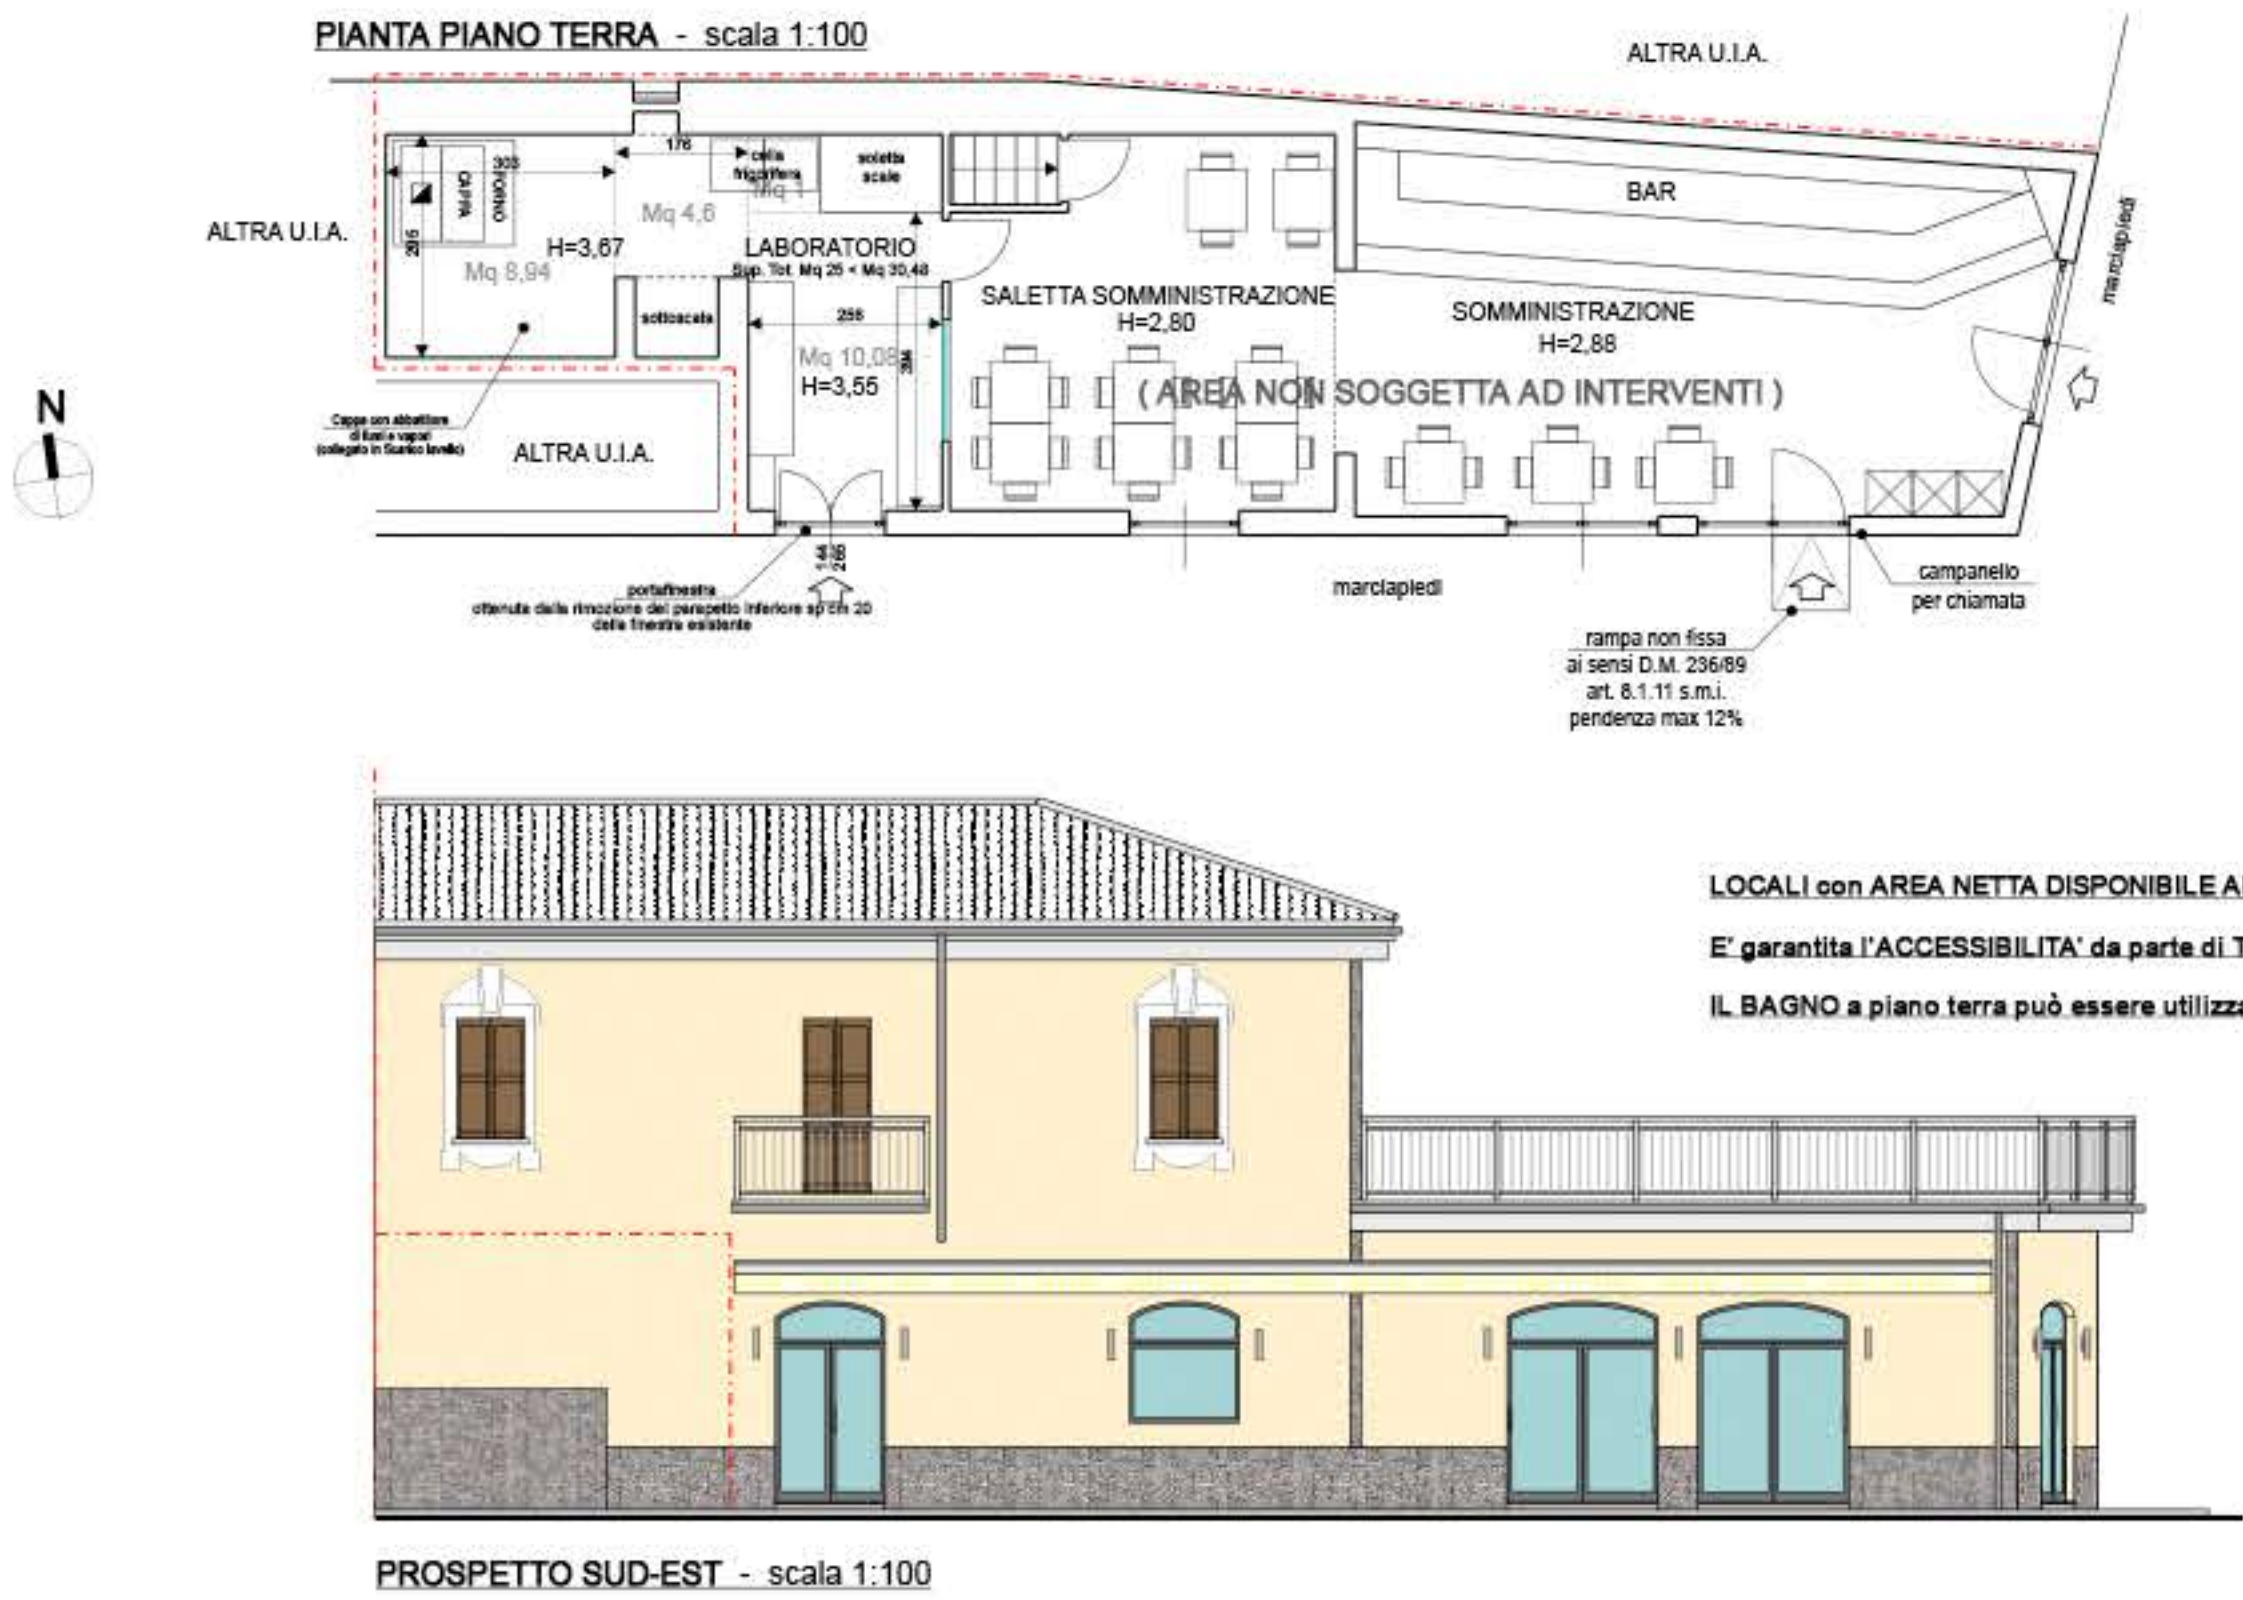

COMUNE DI NOVI LIGURE Provincia di Alessandria			
OGGETTO			
S.C.I.A. - SEGNALAZIONE CERTIFICATA INIZIO ATTIVITA' Manutenzione Straordinaria di Negozio uso "Bar Ristorazione" catastralmente al Foglio 27 particelle 297 sub 6 - 520 sub 3 (ai sensi del DPR 380/2001 e s.m.i.)			
RICEDENTE		TITOLO	
		Stato Attuale, Comparazione, Progetto Verifica R.A.I., Allacci alle Reti Tecnologiche	
PROGETTISTA - DIRETTORE LAVORI		TAVOLA	unica
		SCALA	1:100 - 1:200
		DATA	24 / 05 / 2019
Questo documento è di proprietà dello studio tecnico Andrea Cettone Architetto. La proprietà intellettuale è riservata a tutti i sensi di legge.			